

Государственный комитет по государственной регистрации и кадастру Республики Крым  
полное наименование органа регистрации прав

Выписка из Единого государственного реестра недвижимости об основных характеристиках и зарегистрированных правах на объект недвижимости

Сведения об основных характеристиках объекта недвижимости

В Единый государственный реестр недвижимости внесены следующие сведения:

Раздел 1 Лист 1

Земельный участок			
вид объекта недвижимости			
Лист №1 Раздел 1	Всего листов раздела 1: 1	Всего разделов: 2	Всего листов выписки: 2
16 ноября 2020г.			
Кадастровый номер:	90:08:010101:4718		
Номер кадастрового квартала:	90:08:010101		
Дата присвоения кадастрового номера:	13.11.2020		
Ранее присвоенный государственный учетный номер:	данные отсутствуют		
Адрес (местоположение):	297100, Республика Крым, р-н Нижнегорский, пгт Нижнегорский, ул Ленина, уч 17		
Площадь, м2:	1175 +/- 12		
Кадастровая стоимость, руб:	1033060		
Кадастровые номера расположенных в пределах земельного участка объектов недвижимости:	90:08:010101:3075		
Категория земель:	Земли населенных пунктов		
Виды разрешенного использования:	малоэтажная многоквартирная жилая застройка		
Статус записи об объекте недвижимости:	Сведения об объекте недвижимости имеют статус "актуальные"		
Особые отметки:	Сведения, необходимые для заполнения раздела: 2 - Сведения о зарегистрированных правах, отсутствуют.		
Получатель выписки:	ЮРЧЕНКО СЕРГЕЙ ВАЛЕНТИНОВИЧ (представитель правообладателя), Правообладатель: АДМИНИСТРАЦИЯ НИЖНЕГОРСКОГО СЕЛЬСКОГО ПОСЕЛЕНИЯ НИЖНЕГОРСКОГО РАЙОНА РЕСПУБЛИКИ КРЫМ		

полное наименование должности	подпись	инициалы, фамилия
-------------------------------	---------	-------------------

М.П.

Выписка из Единого государственного реестра недвижимости об основных характеристиках и зарегистрированных правах на объект недвижимости


Описание местоположения земельного участка

Земельный участок			
вид объекта недвижимости			

Лист №1 Раздел 3	Всего листов раздела 3: 1	Всего разделов: 2	Всего листов выписки: 2
------------------	---------------------------	-------------------	-------------------------

16 ноября 2020г.	
Кадастровый номер:	90:08:010101:4718

План (чертеж, схема) земельного участка

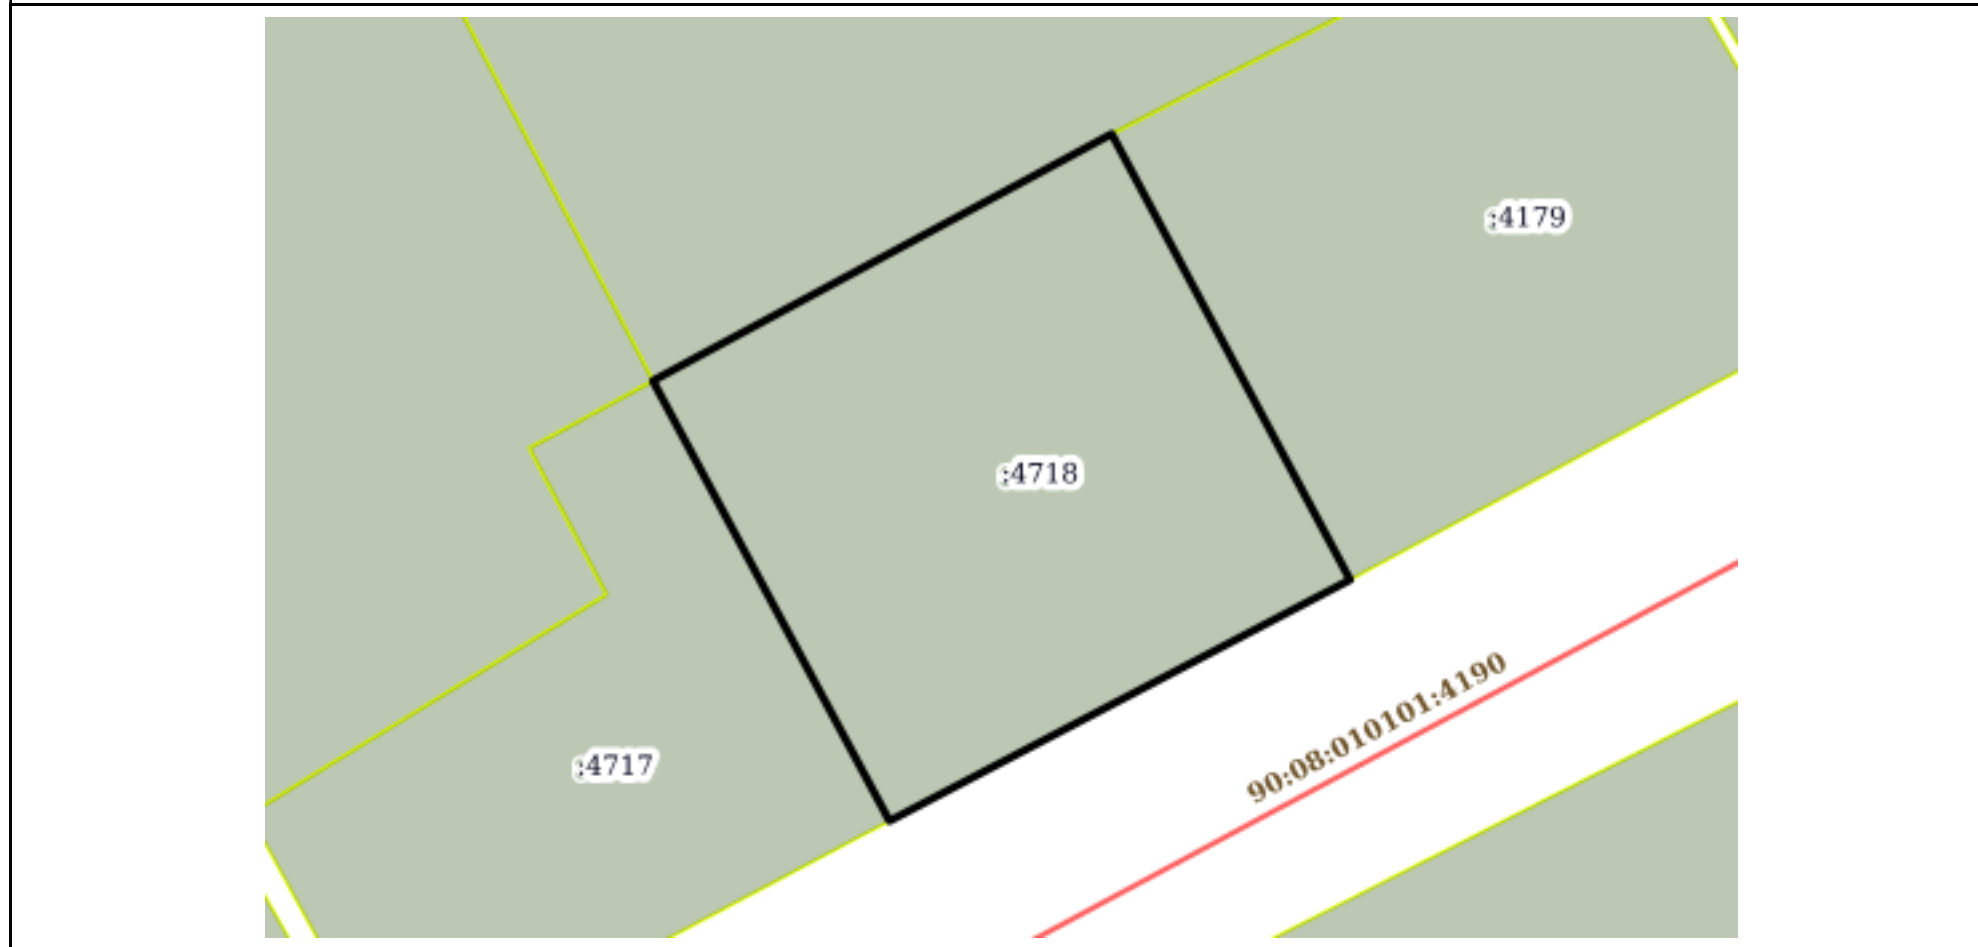

Масштаб 1:500	Условные обозначения:		
---------------	-----------------------	--	--

полное наименование должности	подпись	инициалы, фамилия

М.П.