РЕСПУБЛИКА КРЫМ
АДМИНИСТРАЦИЯ НИЖНЕГОРСКОГО СЕЛЬСКОГО ПОСЕЛЕНИЯ
НИЖНЕГОРСКОГО РАЙОНА РЕСПУБЛИКИ КРЫМ

ПОСТАНОВЛЕНИЕ

«02» 10 2020 г. № 444 пгт. Нижнегорский

Об утверждении схемы расположения земельного участка на кадастровом плане территории и предварительном согласовании предоставления земельного участка

Руководствуясь статьей 14 «Об общих принципах организации местного самоуправления в Российской Федерации» № 131-ФЗ от 06.10.2003г., Законом Республики Крым «Об основах местного самоуправления в Республике Крым» № 54-ЗРК от 21.08.2014 г., статьей 83 Конституции Республики Крым, статьями 15, 18 Закона РК № 66 от 15.01.2015г. «О предоставлении земельных участков государственной и муниципальной собственности, и некоторых вопросах земельных отношений», постановлением Совета министров РК от 16 февраля 2015 года № 44 «Об утверждении Порядка подготовки схемы расположения земельного участка или земельных участков на кадастровом плане территории и проекта межевания территории», Приказа Министерства экономического РФ № 540 от 01.09.2014г. с изменениями и дополнениями «Об утверждении классификатора видов разрешенного использования земельных участков», Уставом муниципального образования Нижнегорское сельское поселение Нижнегорского района Республики Крым, Администрация Нижнегорского сельского поселения

ПОСТАНОВИЛА:

1. Утвердить схему расположения земельного участка на кадастровом плане территории, площадью 3160 кв. м. по адресу: Российская Федерация, Республика Крым, Нижнегорский муниципальный район, Нижнегорское сельское поселение, пгт. Нижнегорский, ул. Молодежная, 28, для обслуживания многоквартирного жилого дома.
2. Предварительно согласовать предоставление земельного участка в общую совместную собственность гражданам собственникам многоквартирного дома.
Категория земельного участка – земли населенных пунктов.
Вид разрешенного использования – 2.1.1. – Малоэтажная многоквартирная жилая застройка.
Территориальная зона – Ж2 – Зона застройки малоэтажными жилыми домами.
Кадастровый квартал: 90:08:010104.
3. Направить настоящее постановление в течение 5 рабочих дней со дня его принятия в Государственный комитет по государственной регистрации и кадастру Республики Крым для отображения на кадастровых картах, предназначенных для использования неограниченным кругом лиц.
4. Государственному комитету по государственной регистрации и кадастру Республики Крым в установленном порядке обеспечить проведение мероприятий, предусмотренных пунктом 3 настоящего постановления.

5. Принять к сведению, что заведующий сектором по вопросам муниципального имущества, хозяйственного учета и землеустройства Сальцын Александр Вячеславович имеет право на обращение без доверенности с заявлением об осуществлении государственного кадастрового учета земельного участка, указанного в п. 1 настоящего постановления.
6. Контроль за исполнением настоящего постановления возложить на заведующего сектором по вопросам муниципального имущества, хозяйственного учета и землеустройства Сальцына А.В.

Заместитель
Главы администрации поселения А.С. Иванов

Проект подготовил: Заведующий сектором по вопросам
муниципального имущества, хозяйственного учета и землеустройства Сальцын А.В.

УТВЕРЖДЕНО:
Постановлением
Администрации
Нижнегорского сельского
поселения
№ 444
от "2" октября 2020 г.

СХЕМА

расположения земельного участка на кадастровом плане территории:
Республика Крым, Нижнегорский район, пгт. Нижнегорский, ул. Молодежная, 28.

Площадь земельного участка - 3160 м2

№	X	Y	Длина
1	5 025 391,87	5 239 992,84	28,30
2	5 025 418,65	5 240 001,99	9,05
3	5 025 427,28	5 240 004,70	4,09
4	5 025 431,10	5 240 006,17	39,35
5	5 025 439,28	5 240 044,66	23,98
6	5 025 431,77	5 240 067,43	8,78
7	5 025 423,36	5 240 069,96	33,03
8	5 025 392,01	5 240 059,56	17,81
9	5 025 397,44	5 240 042,60	11,31
10	5 025 386,67	5 240 039,16	9,47
11	5 025 378,52	5 240 034,33	13,81
12	5 025 382,59	5 240 021,13	2,42
13	5 025 380,34	5 240 020,25	9,28
14	5 025 383,99	5 240 011,72	11,41
15	5 025 388,39	5 240 001,19	9,05
1	5 025 391,87	5 239 992,84	

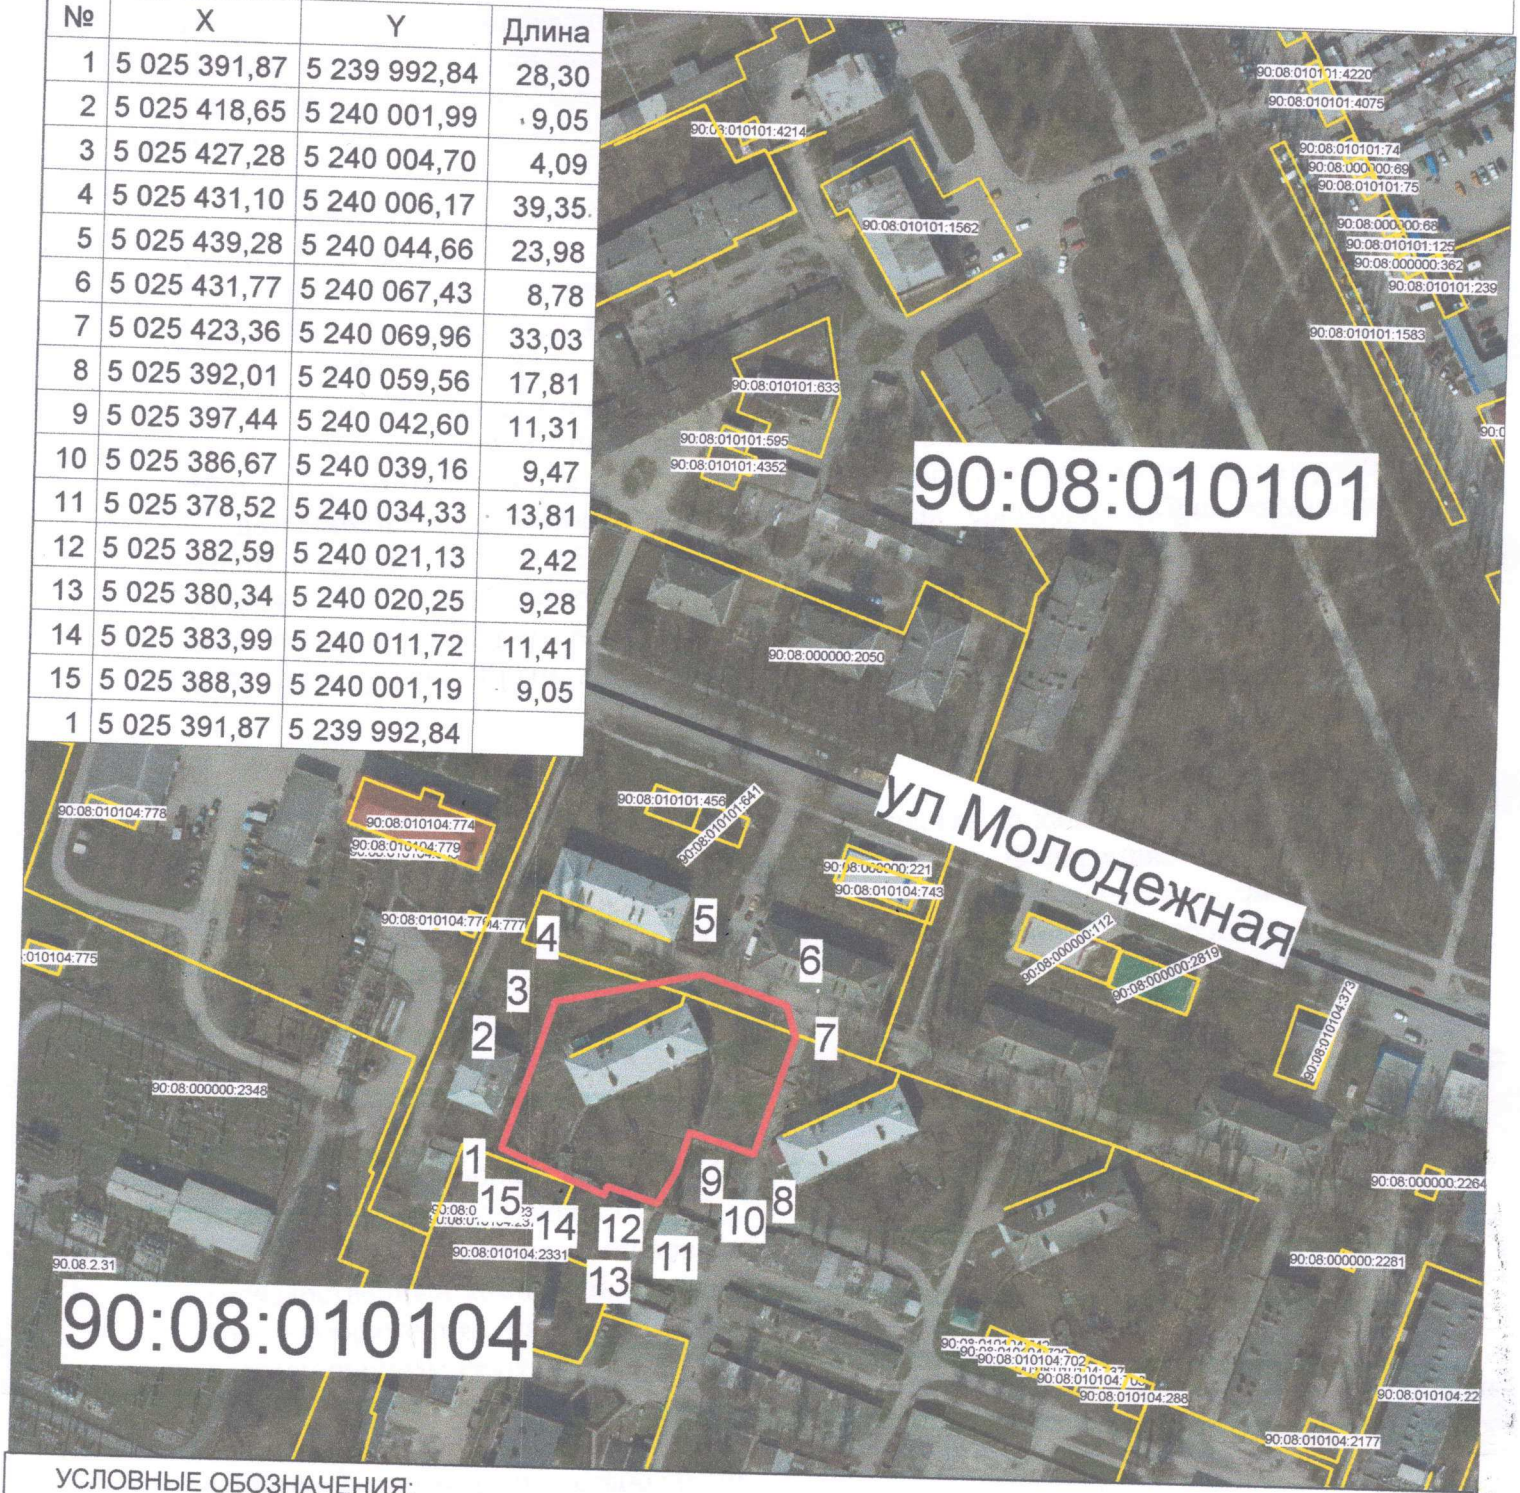

УСЛОВНЫЕ ОБОЗНАЧЕНИЯ:

Испрашиваемый земельный участок

Границы кадастровых зон

МАСШТАБ 1:2000