


Выписка из Единого государственного реестра недвижимости об основных характеристиках и зарегистрированных правах на объект недвижимости
Описание местоположения земельного участка

Раздел 3 Лист 2

Земельный участок (вид объекта недвижимости)	
Лист № 1	раздела 3
Всего листов раздела 3: 1	Всего листов выписки: 2
"14" августа 2020 г. № 90/ИСХ/2020-630179	
Кадастровый номер: 90:08:010101:4480	

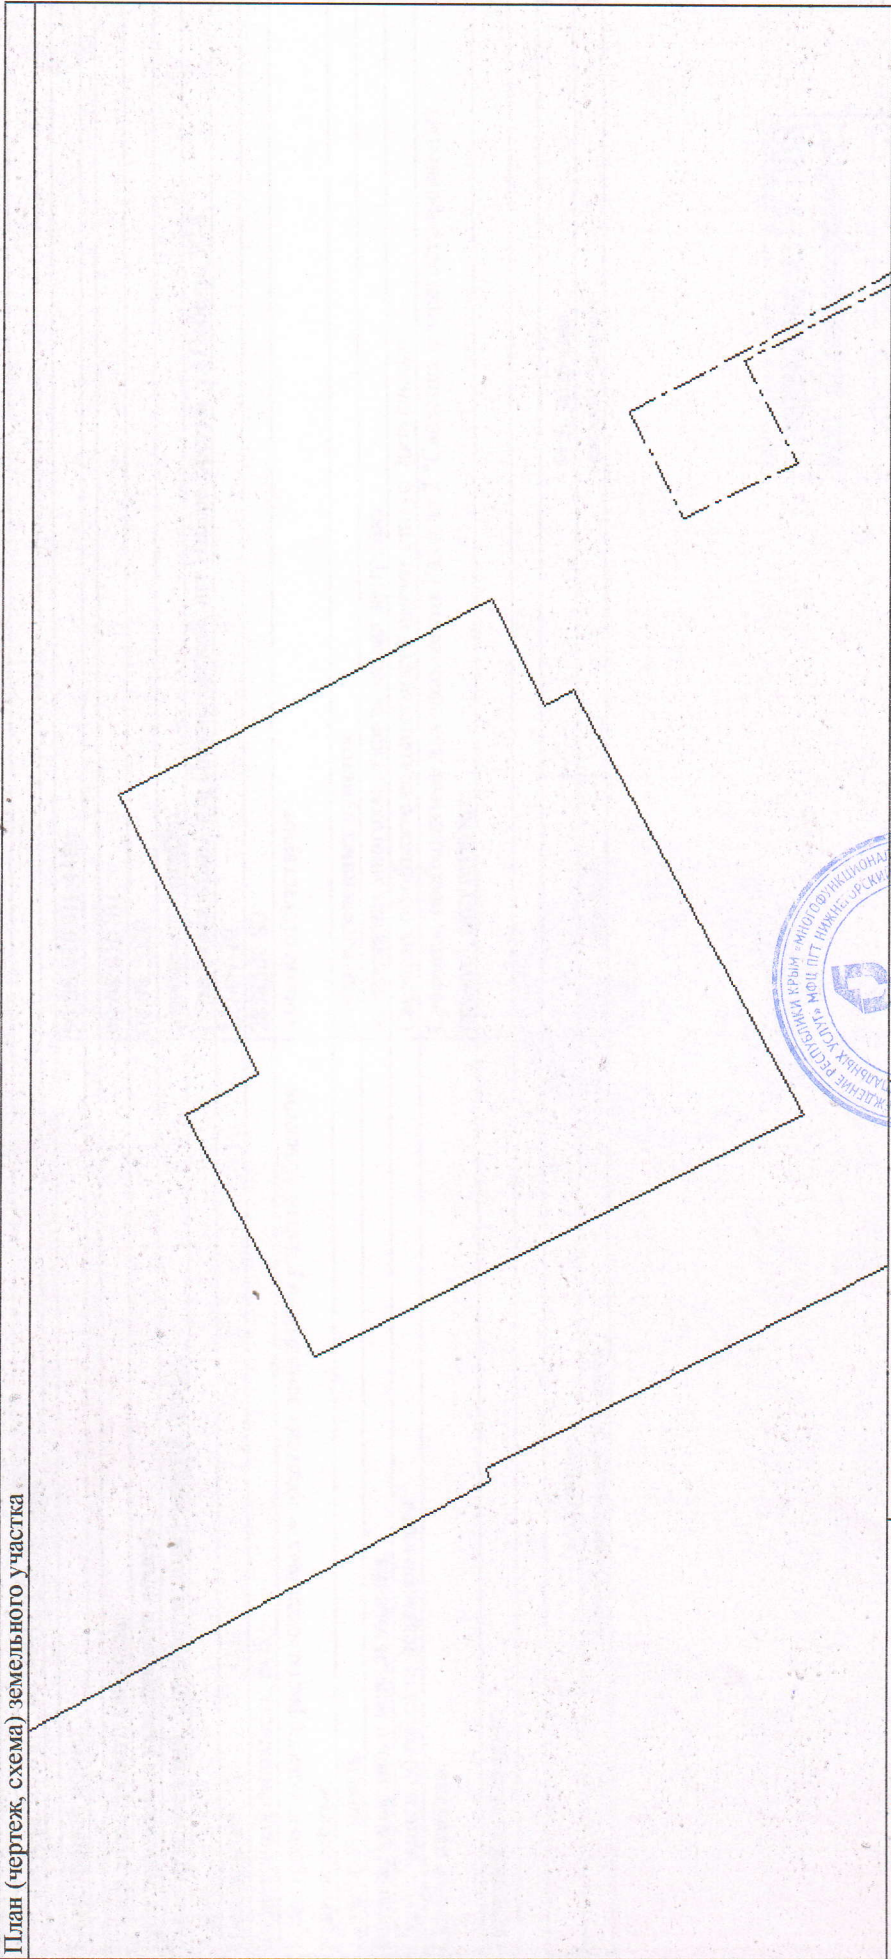

Масштаб 1:800	Условные обозначения:
консультант	И. В. Захарченко
полное наименование должности	инициалы, фамилия

