

Выписка из Единого государственного реестра недвижимости об основных характеристиках и зарегистрированных правах на объект недвижимости

Сведения об основных характеристиках объекта недвижимости

В Единый государственный реестр недвижимости внесены следующие сведения:

Раздел 1 Лист 1

Земельный участок			
вид объекта недвижимости			
Лист № 1 раздела 1	Всего листов раздела 1: 1	Всего разделов: 2	Всего листов выписки: 2
31.03.2022г.			
Кадастровый номер:	90:08:010201:2108		

Номер кадастрового квартала:	90:08:010201
Дата присвоения кадастрового номера:	31.03.2022
Ранее присвоенный государственный учетный номер:	данные отсутствуют
Адрес:	Республика Крым, Нижнегорский муниципальный район, Нижнегорское сельское поселение, с. Зеленое, Плодовая, 8А
Площадь, м2:	3034 +/- 19
Кадастровая стоимость, руб:	1203314.74
Кадастровые номера расположенных в пределах земельного участка объектов недвижимости:	90:08:010201:937
Категория земель:	Земли населенных пунктов
Виды разрешенного использования:	Малоэтажная многоквартирная жилая застройка
Статус записи об объекте недвижимости:	Сведения об объекте недвижимости имеют статус "актуальные"
Особые отметки:	Общее имущество собственников помещений в многоквартирном доме. Сведения, необходимые для заполнения раздела: 2 - Сведения о зарегистрированных правах, отсутствуют.
Получатель выписки:	АДМИНИСТРАЦИЯ НИЖНЕГОРСКОГО СЕЛЬСКОГО ПОСЕЛЕНИЯ НИЖНЕГОРСКОГО РАЙОНА РЕСПУБЛИКИ КРЫМ (представитель правообладателя), Правообладатель: от имени заявителя МУНИЦИПАЛЬНОЕ ОБРАЗОВАНИЕ НИЖНЕГОРСКОЕ СЕЛЬСКОЕ ПОСЕЛЕНИЕ НИЖНЕГОРСКОГО РАЙОНА РЕСПУБЛИКИ КРЫМ, 9105006944

полное наименование должности	подпись	инициалы, фамилия
-------------------------------	---------	-------------------

М.П.

Выписка из Единого государственного реестра недвижимости об основных характеристиках и зарегистрированных правах на объект недвижимости

Описание местоположения земельного участка


Земельный участок			
вид объекта недвижимости			

Лист № 1 раздела 3	Всего листов раздела 3: 1	Всего разделов: 2	Всего листов выписки: 2
--------------------	---------------------------	-------------------	-------------------------

31.03.2022г.

Кадастровый номер: 90:08:010201:2108

План (чертеж, схема) земельного участка

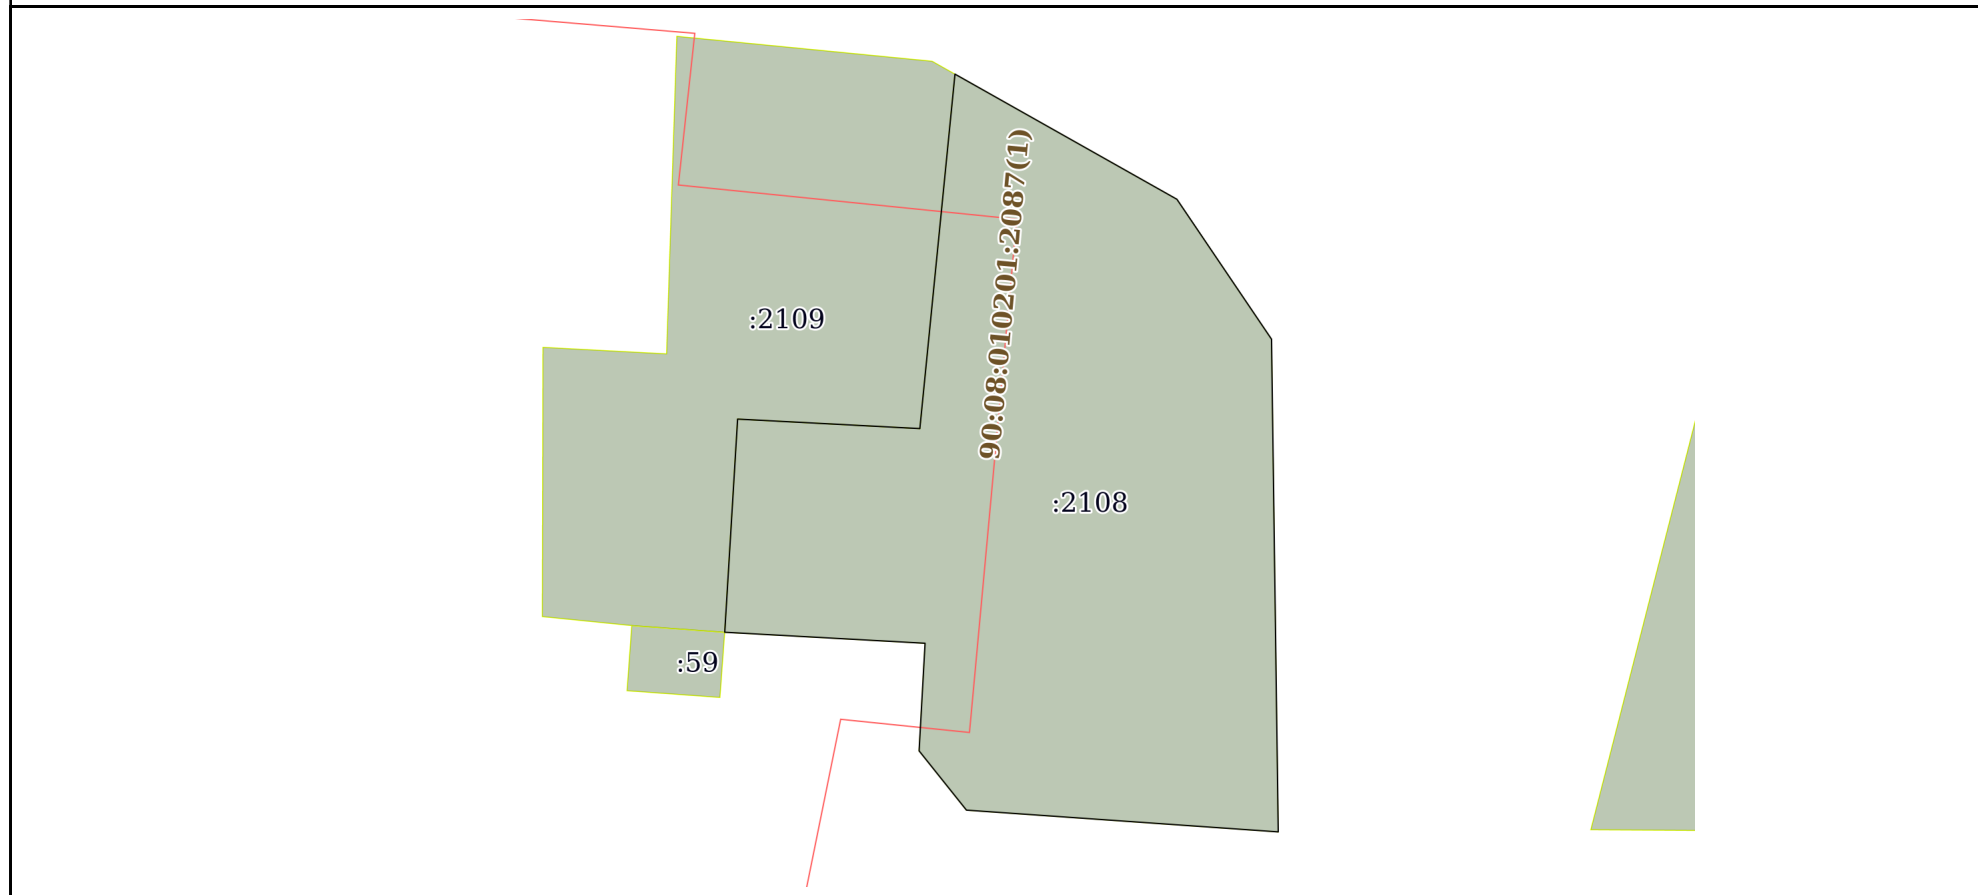

Масштаб 1:800      Условные обозначения:

полное наименование должности	подпись	инициалы, фамилия

М.П.